

1階テナント

通路

店舗


約 9m


売場(約 25坪)

店舗

ストックルーム
(約 5坪)

約 11m

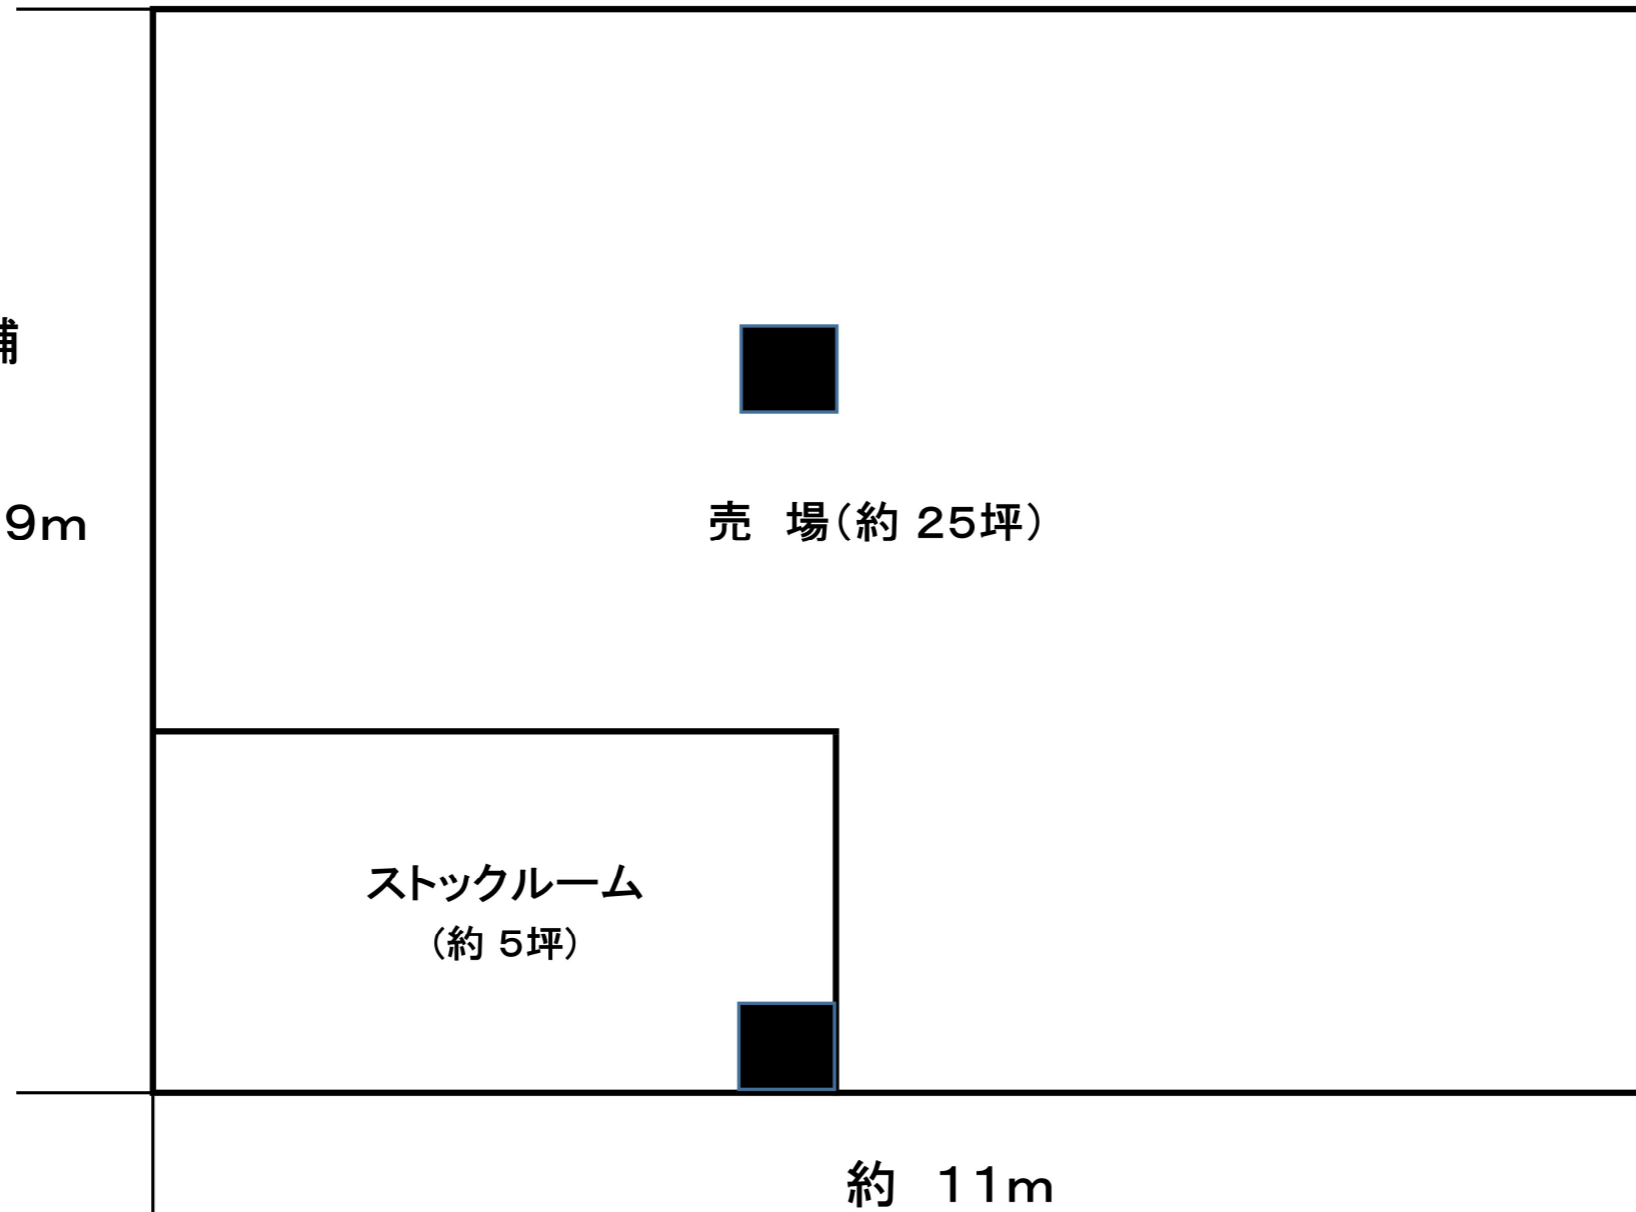

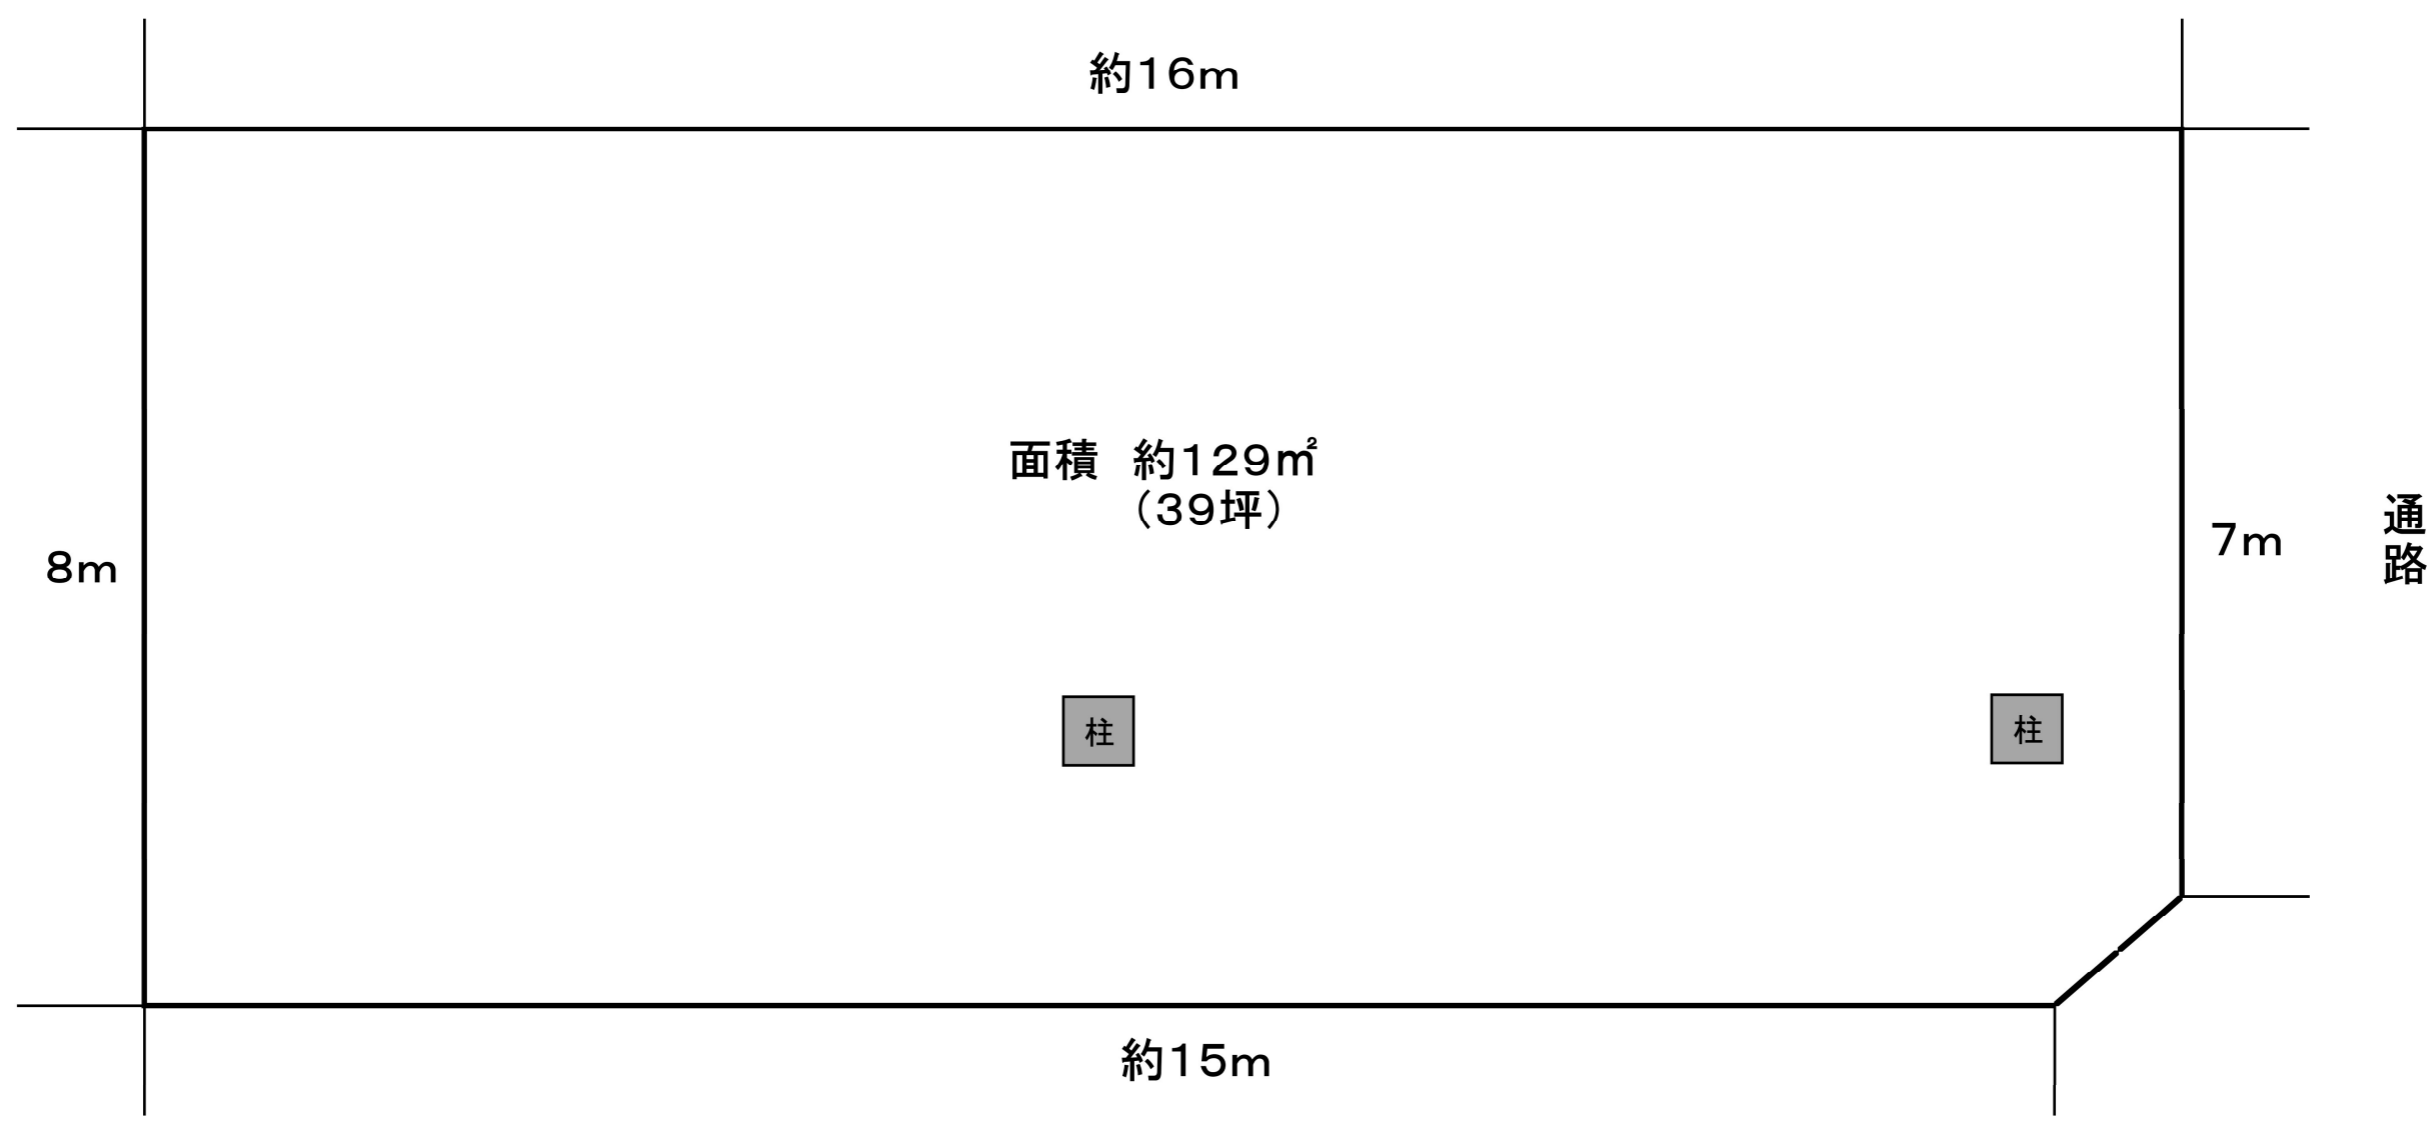

約16m

8m

面積 約129m²
(39坪)

柱

柱

7m

通路

約15m

通路